

8749+P
 ▽ nok type C, Cs

2900+P
 ▽ 01 eerste verdieping

0+P
 ▽ 00 begane grond

kavel 16




0457900 Sterrendael, Echt
 BAM Wonen

tekening nr. VKC201
 omschrijving Type C
 RECHTER ZIJGEVEL kavel 16
 fase VERKOOPTEKENING
 status DEFINITIEF


datum 09-02-2021
 wijziging
 schaal 1:50
 formaat A3 (420x297)

Vestiging Oosterhout
 Beneluxweg 125
 4904 SJ Oosterhout
 T: +31 (0)162 48 75 00
 www.croonenburo5.com

Vestiging Maastricht
 Wim Duisenbergplantsoen 21
 6221 SE Maastricht
 T: +31 (0)43 325 3223
 info@croonenburo5.com

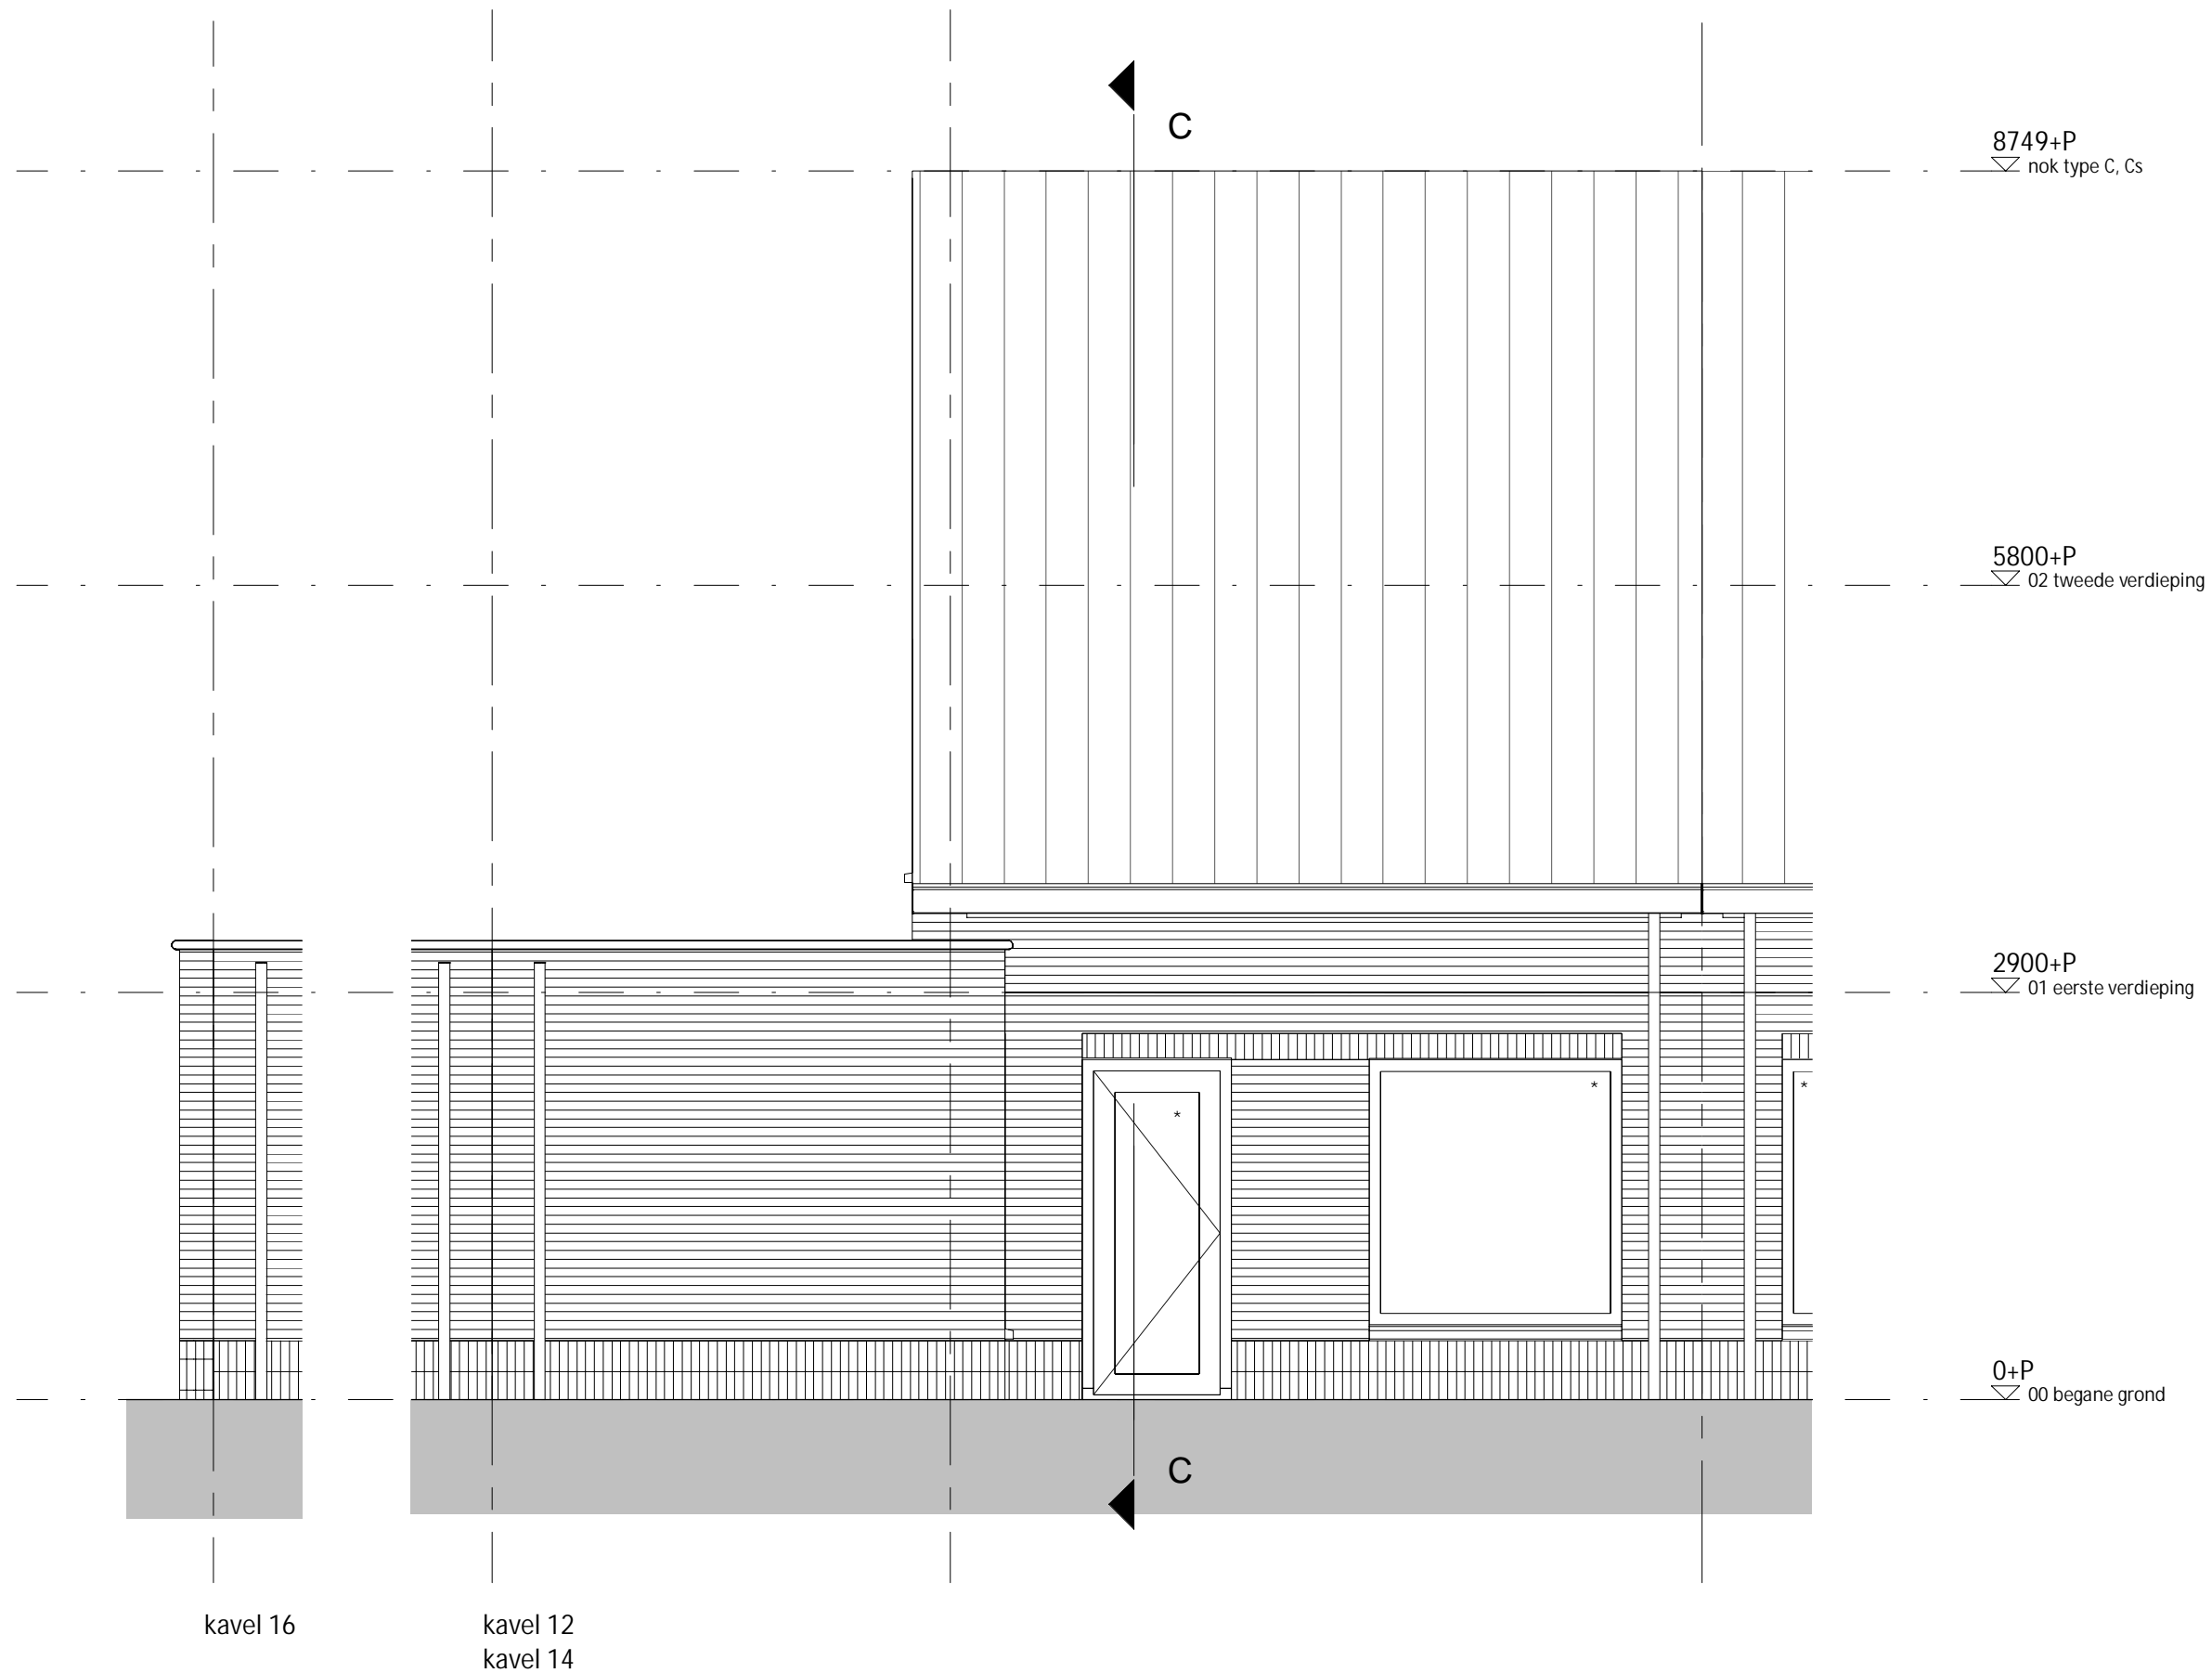

8749+P
nok type C, Cs

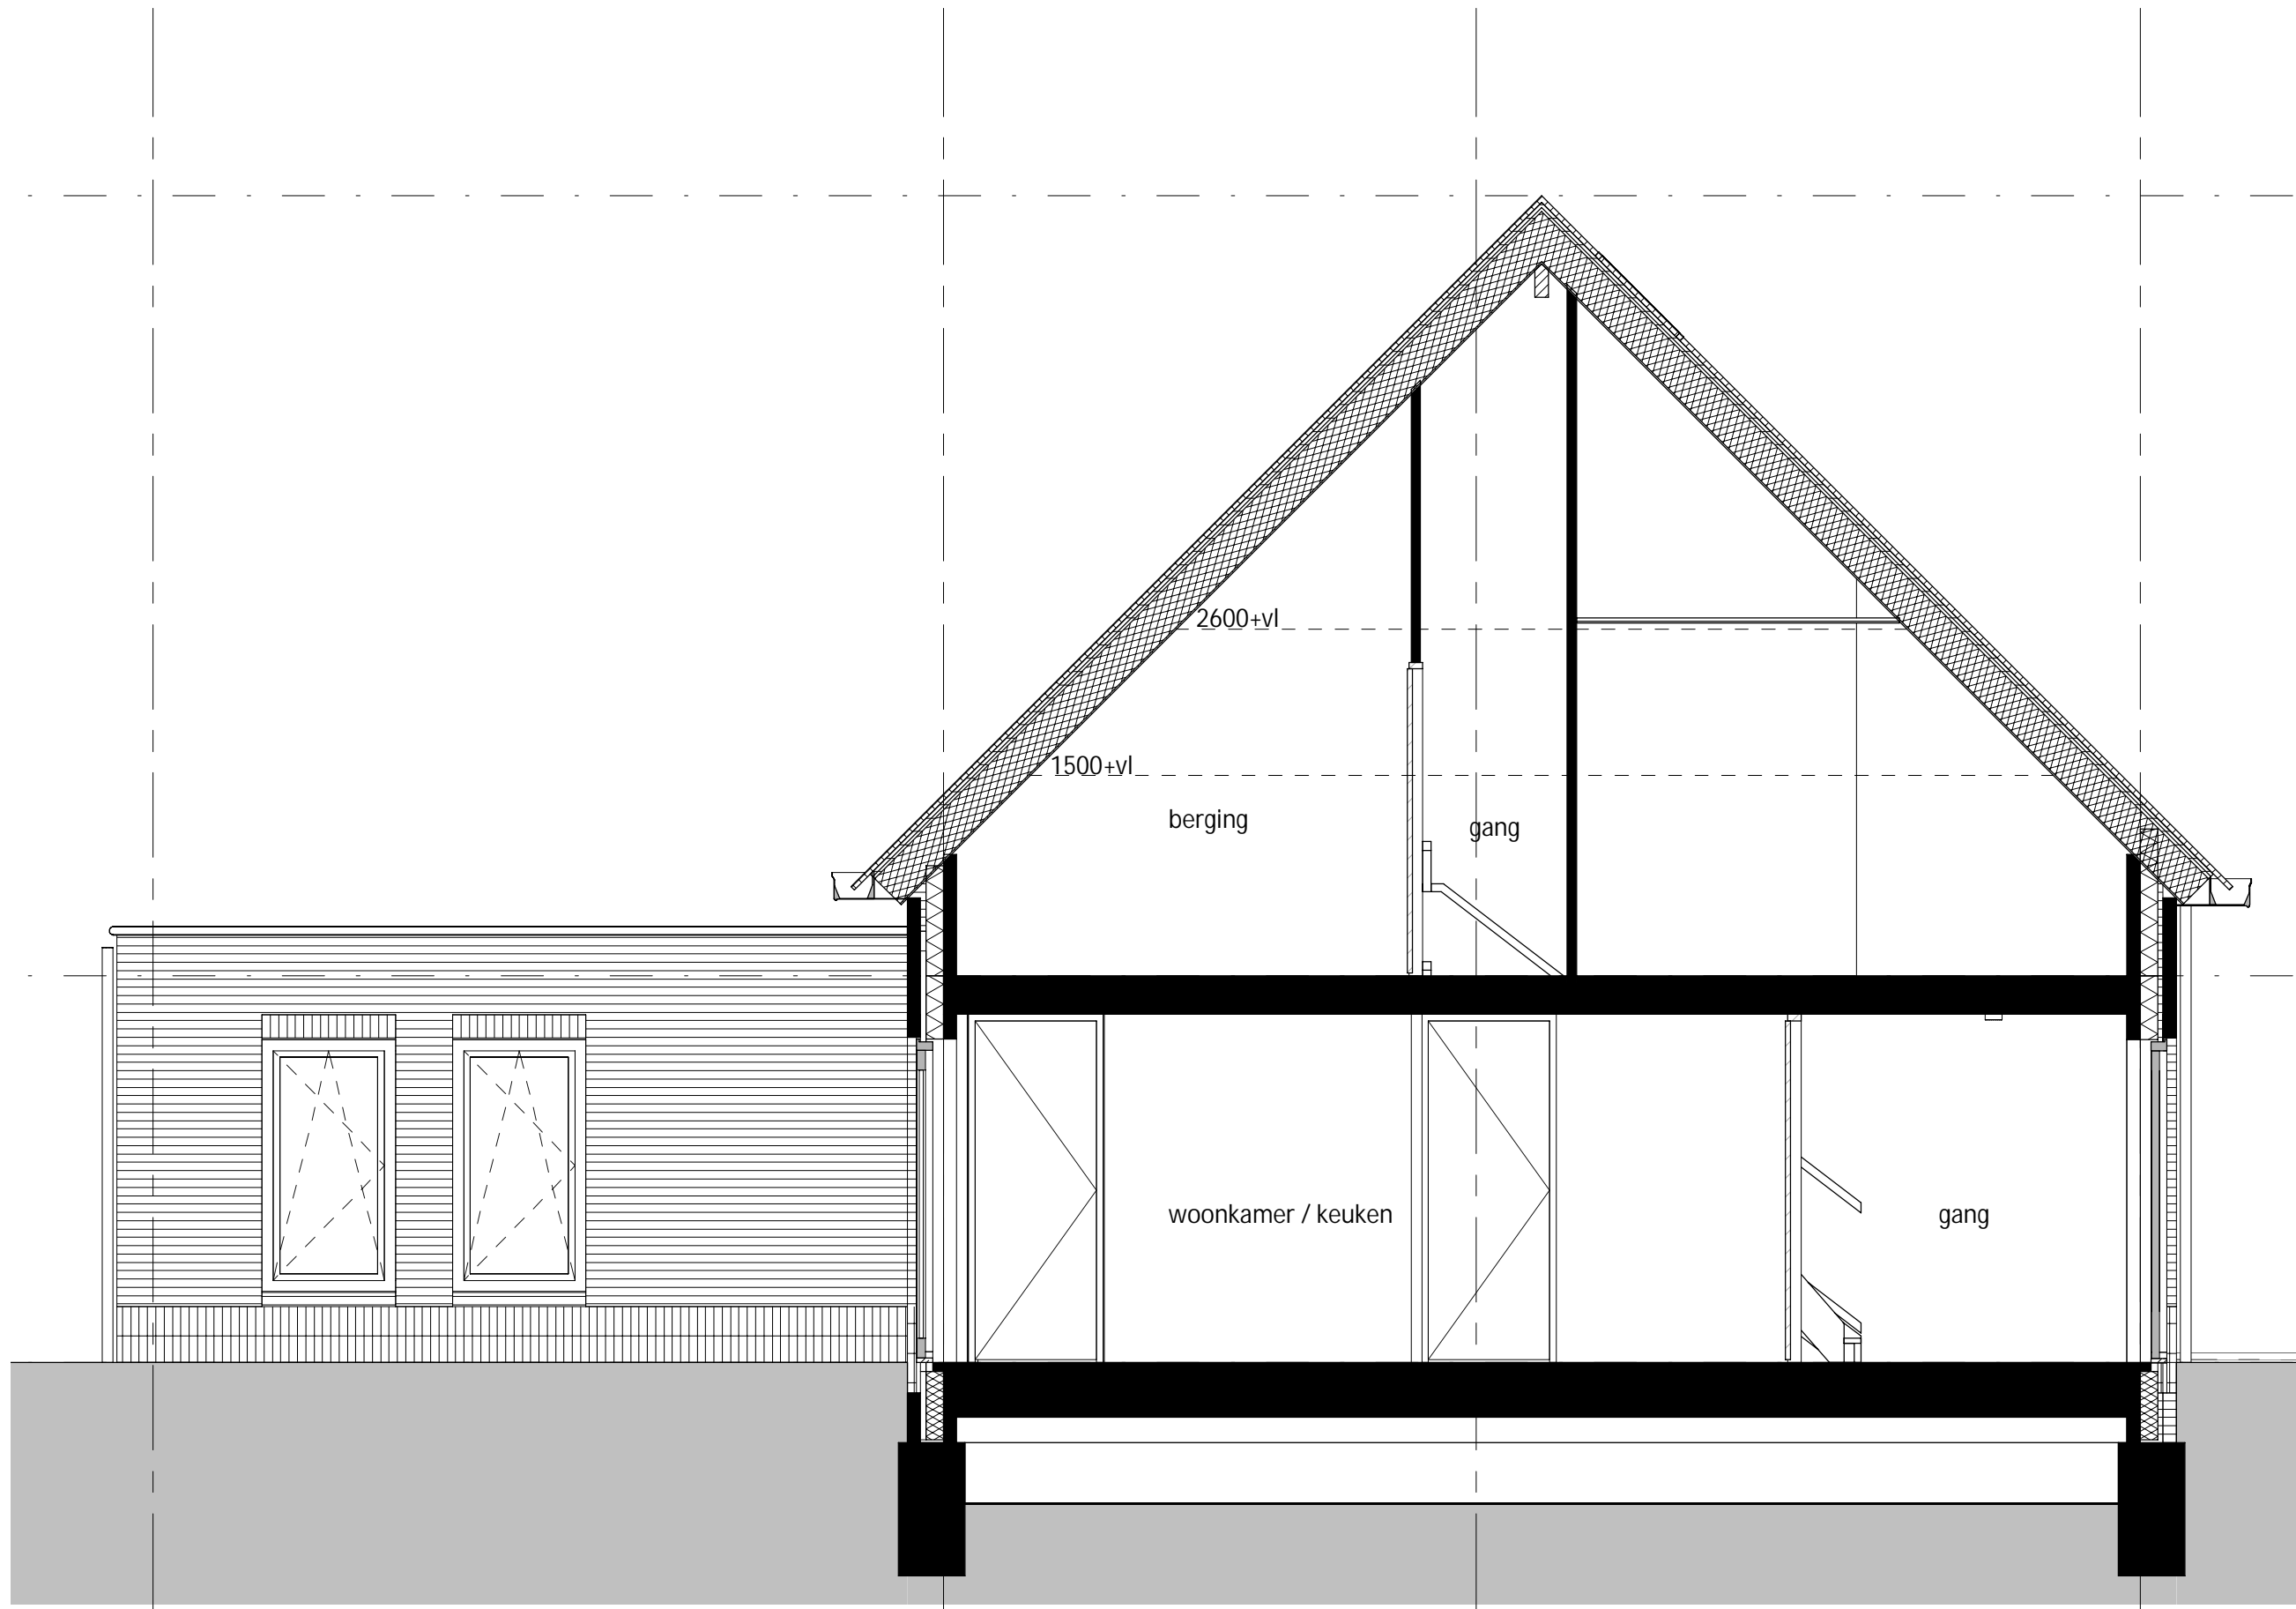

2900+P
01 eerste verdieping

0+P
00 begane grond