


8749+P
nok type C

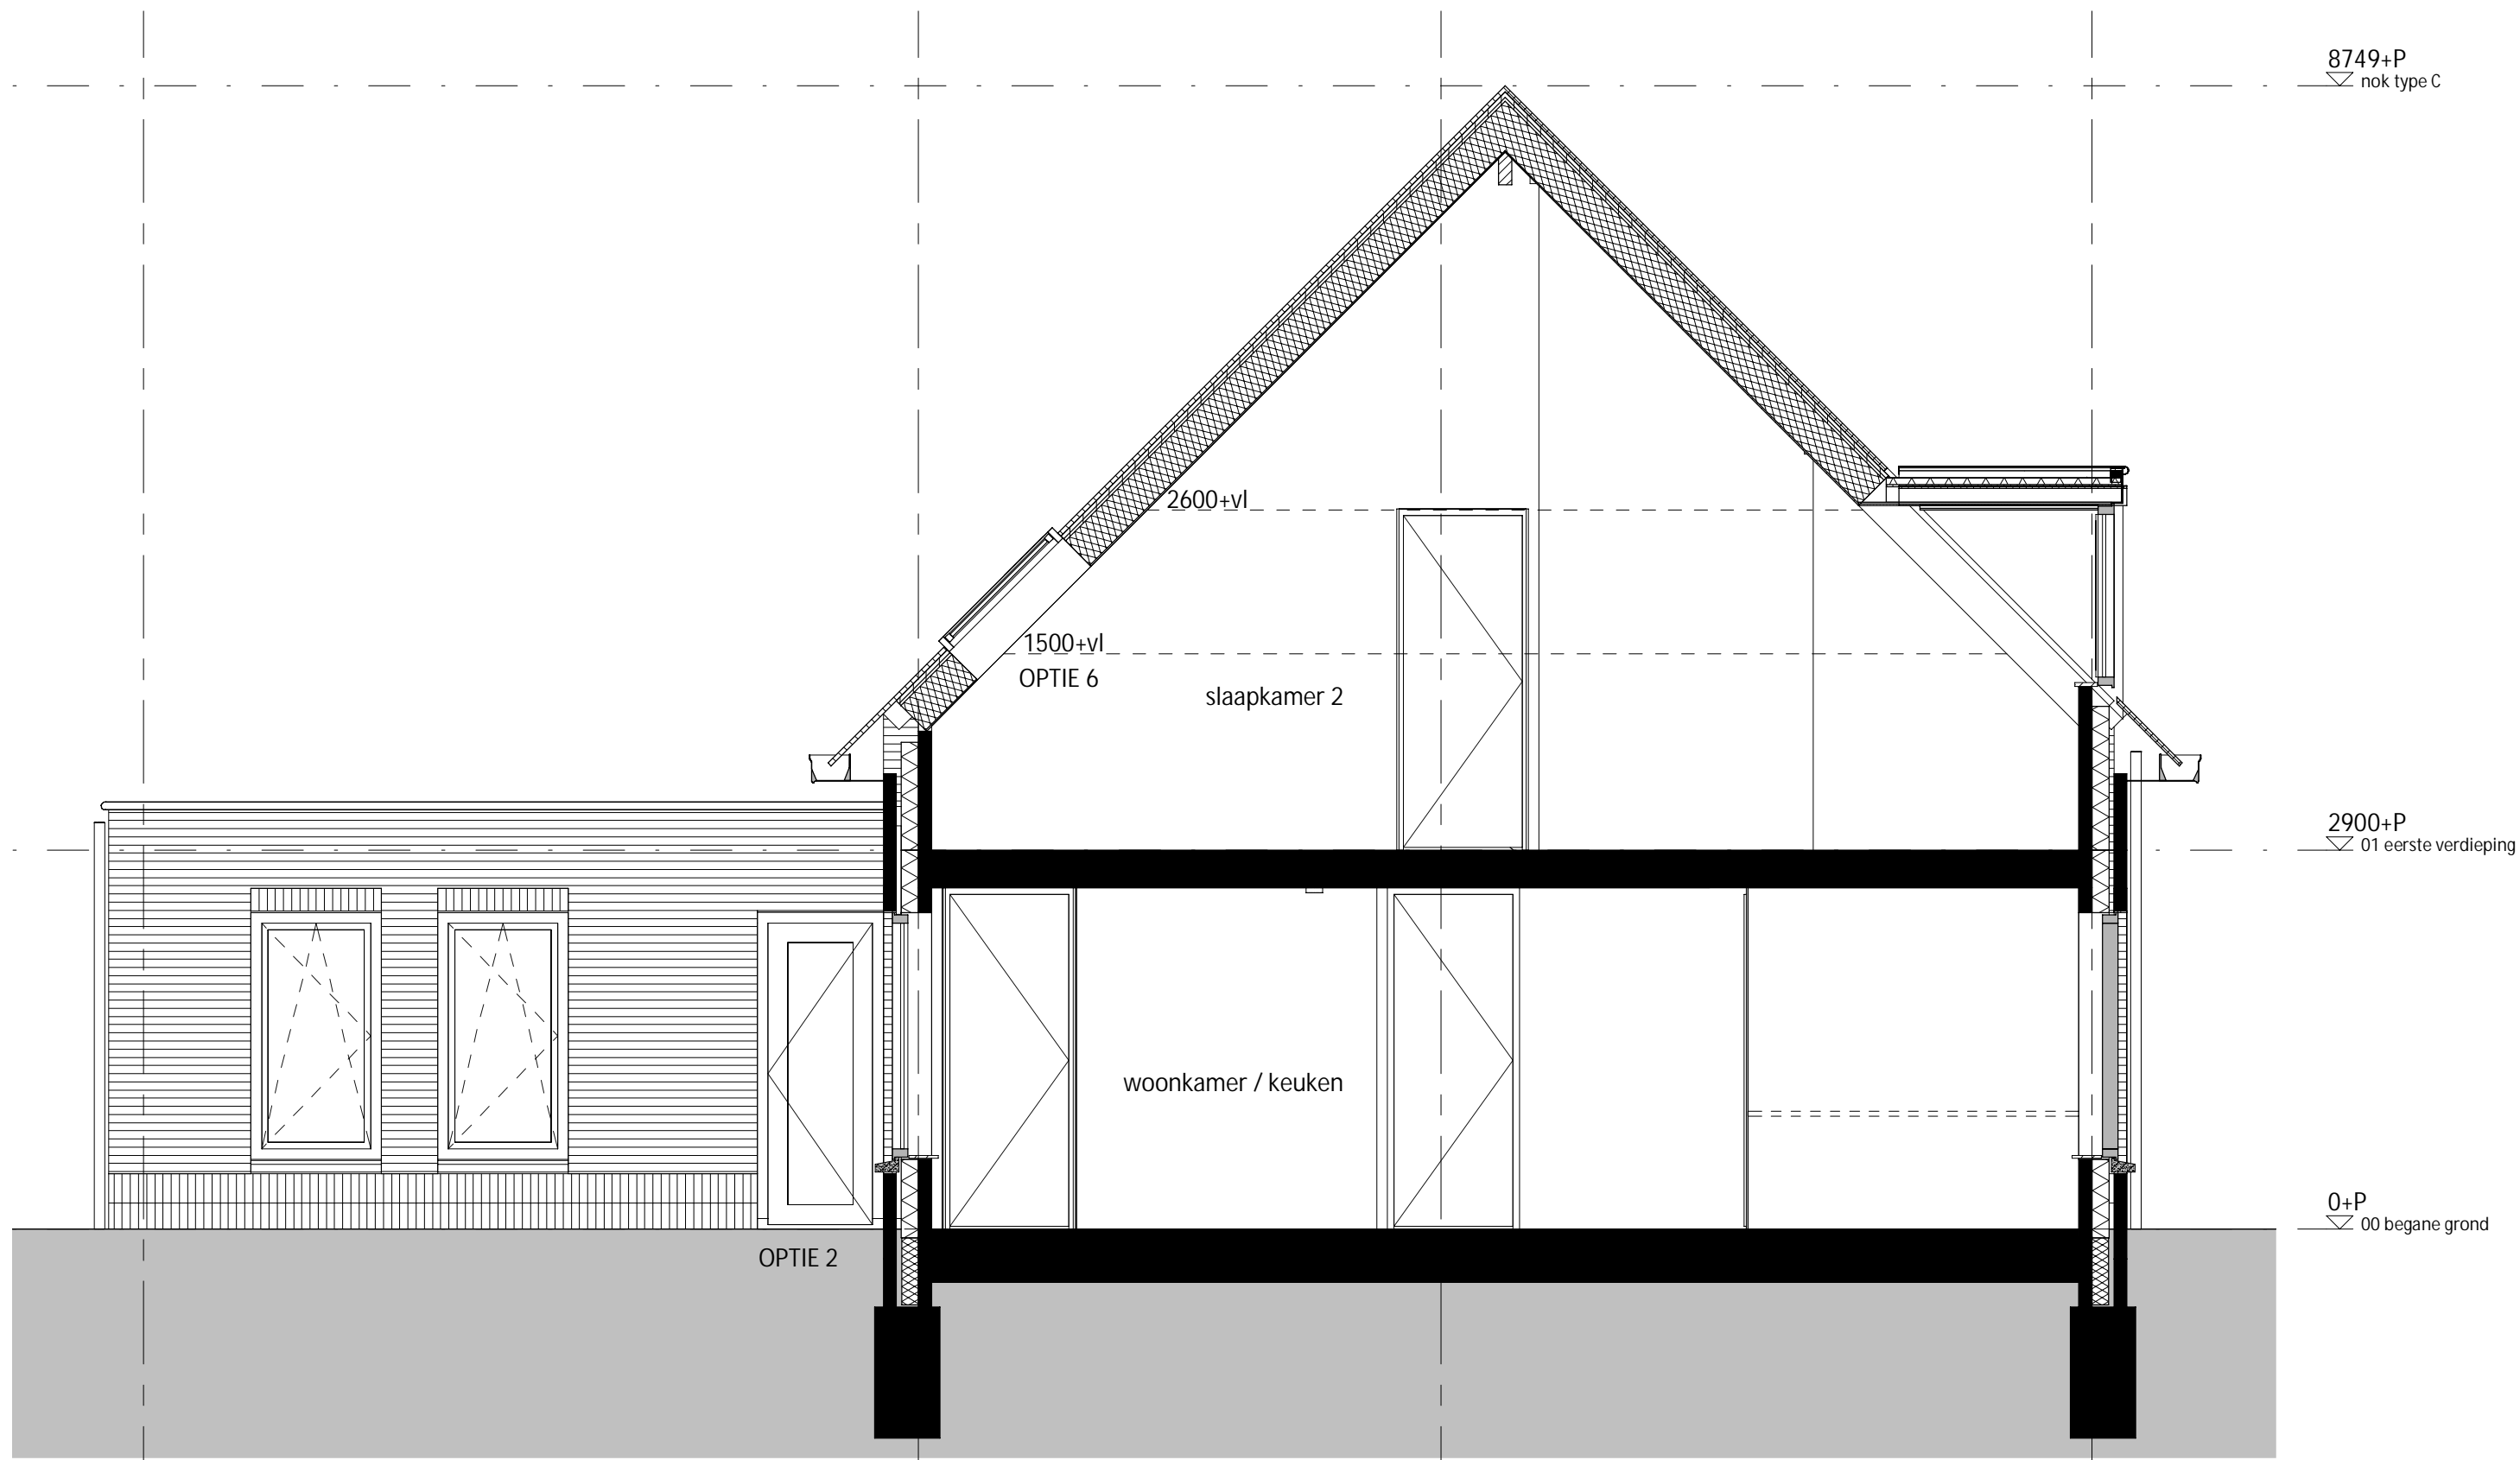

OPTIE 2:
deur portaal naar achtertuin
OPTIE 6:
Enkel dakraam aan de achterzijde.